


Чертеж границ зон планируемого размещения линейных объектов для размещения объекта АО "Самаранефтегаз":
 9171П "Сбор нефти и газа со скважины № 8 Западно-Бординского месторождения"
 в границах сельского поселения Красная Поляна муниципального района Пестравский Самарской области

Перечень координат характерных точек границ зон планируемого размещения линейных объектов

Номер	Х	У	Номер	Х	У	Номер	Х	У
1	311792.84	1340127.88	23	311794.23	1339987.36	45	311704.03	1340299.4
2	311790.53	1340130.63	24	311802.73	1339976.96	46	311724.76	1340311.43
3	311772.05	1340115.14	25	311799.31	1339981.18	47	311449.73	1340759.13
4	311744.64	1340091.98	26	311895.76	1340052.76	48	311357.14	1340756.59
5	311789.73	1340038.43	27	311729	1340304.63	49	311357.12	1340757.5
6	311808.43	1340054.19	28	311708.23	1340292.54	50	311357.03	1340760.53
7	311817.12	1340061.51	29	311710.31	1340289.21	51	311356.17	1340791.87
8	311835.62	1340077.1	30	311640.57	1340160.4	52	311354.05	1340809.15
9	311815.59	1340048.31	31	311677.44	1340100.4	53	311325.94	1340914.91
10	311821.69	1340053.48	32	311799.62	1340098.57	54	311339.83	1340933.39
11	311819.09	1340142.39	33	311734.49	1340029.04	55	311342.13	1340919.65
12	311794.94	1340132.98	34	311697.23	1340114.03	56	311346.39	1340922.27
13	311796.64	1340130.21	35	311668.27	1340161.16	57	311344.1	1340926
14	311726.05	1340076.6	36	311738	1340289.97	58	311354.97	1340932.71
15	311723.19	1340074.23	37	311342.43	1340953.17	59	311791.21	1339984.92
16	311750.27	1340042.14	38	311292.91	1340922.82	60	311750.64	1339961.82
17	311765.49	1340024.01	39	311330.25	1340862.06	61	311626.2	1340180.32
18	311770.03	1340027.84	40	311332.3	1340787.09	62	311704.03	1340290.11
19	311808.64	1339982.01	41	311333.13	1340756.13	63	311698.51	1340296.15
20	311838.68	1340007.31	42	311333.24	1340753.1	64	311616.72	1340180.79
21	311812.89	1340037.93	43	311333.81	1340731.94	65	311747.65	1339950.91
22	311853.01	1340071.03	44	311436.53	1340734.76	66	311795.71	1339978.28

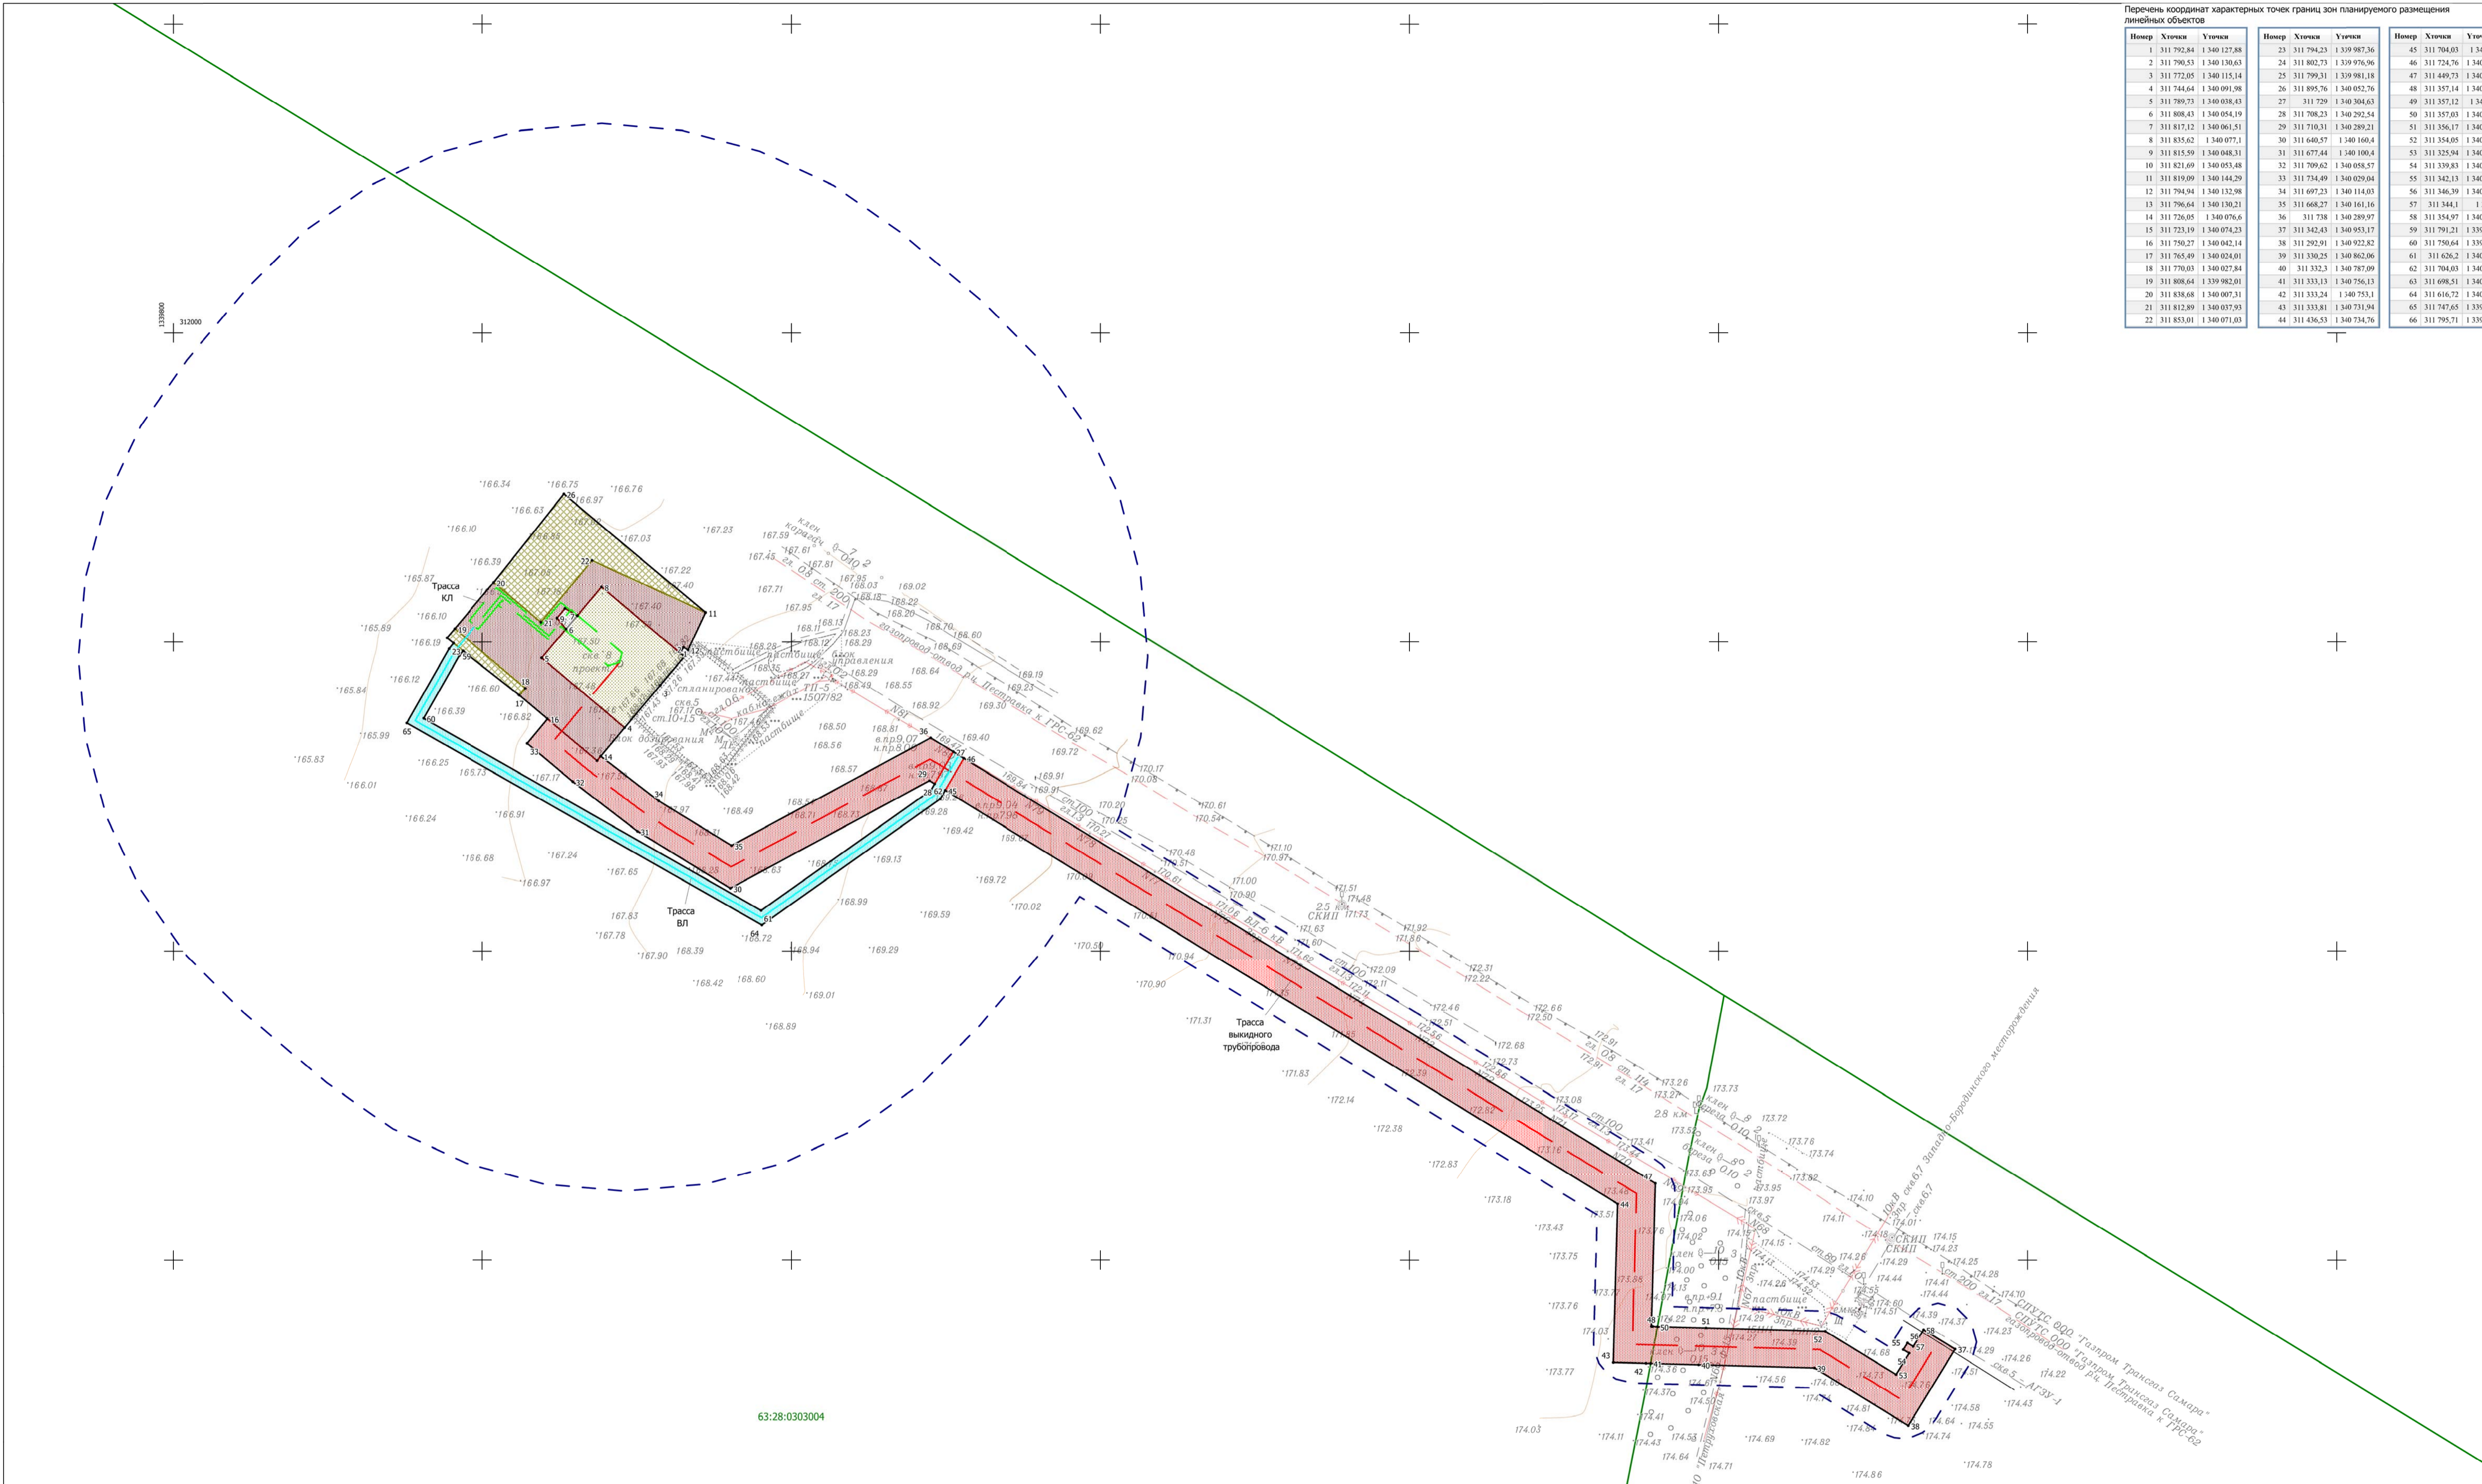

- Условные обозначения:
- 63:00:000000 - Границы и номер кадастрового квартала по сведениям ЕГРН;
 - Границы территории, в отношении которой осуществляется подготовка проекта планировки;
 - Границы зон планируемого размещения проектируемого объекта (границы планируемого элемента планировочной структуры);
 - Границы зоны планируемого размещения проектируемой площадки скважины;
 - Границы зоны планируемого размещения проектируемого технологического проезда;
 - Границы зоны планируемого размещения проектируемой площадки для ТКРС;
 - Границы зоны планируемого размещения проектируемой площадки для обустройства скважины;
 - Границы зоны планируемого размещения проектируемого выкидного трубопровода;
 - Границы зоны планируемого размещения проектируемой ВЛ;
 - Границы зон планируемого размещения линейных объектов;
 - Трасса проектируемого выкидного трубопровода;
 - Трасса проектируемой ВЛ;
 - Трасса проектируемой КЛ.

Примечание:
 - границы зон планируемого размещения линейных объектов, подлежащих реконструкции в связи с изменением их местоположения отсутствуют;
 - номера характерных точек границ зон планируемого размещения линейных объектов, подлежащих реконструкции в связи с изменением их местоположения отсутствуют.

Заказчик: АО «Самаранефтегаз»				9171П "Сбор нефти и газа со скважины № 8 Западно-Бординского месторождения" в границах сельского поселения Красная Поляна муниципального района Пестравский Самарской области				
Изм.	Лист	№ документа	Подпись	Дата	Проект планировки территории Основная часть	Стадия	Лист	Листов
Разработано	Симоненко В.О.					П	1	1
Проверено	Чубенко М.А.					Чертеж границ зон планируемого размещения линейных объектов Масштаб 1:2000		
Н.Контроль						ООО «СамаранПИНефть»		